




Querschnitt

Attikageschoss
 3. Obergeschoss
 2. Obergeschoss
 1. Obergeschoss
 Erdgeschoss
 Untergeschoss

- 1** Aufenthaltsbereich
- 2** Wohn- / Essraum
- 3** Atrium
- 4** Bewohnerzimmer
- 5** Terrasse

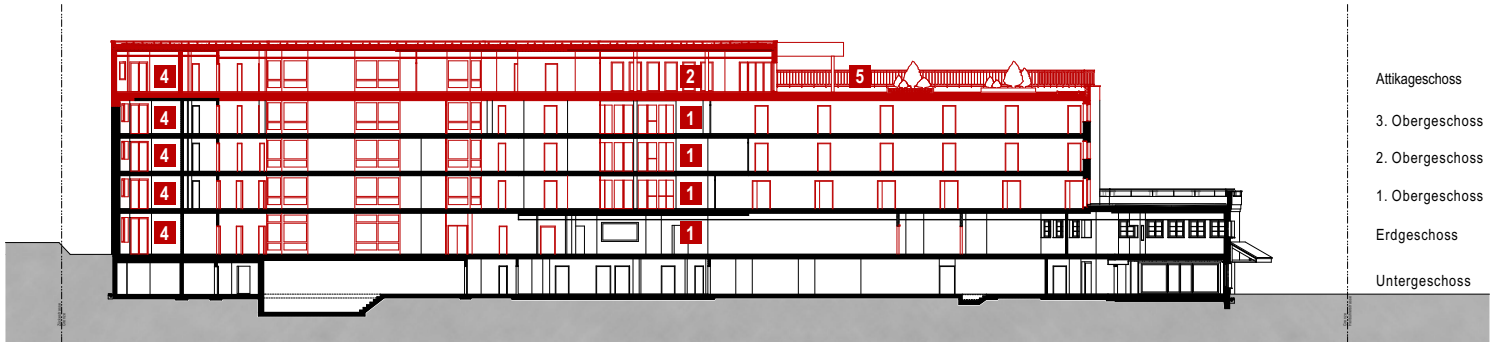

Längsschnitt

Attikageschoss
 3. Obergeschoss
 2. Obergeschoss
 1. Obergeschoss
 Erdgeschoss
 Untergeschoss

Schnitte