


Innensicht Zimmer

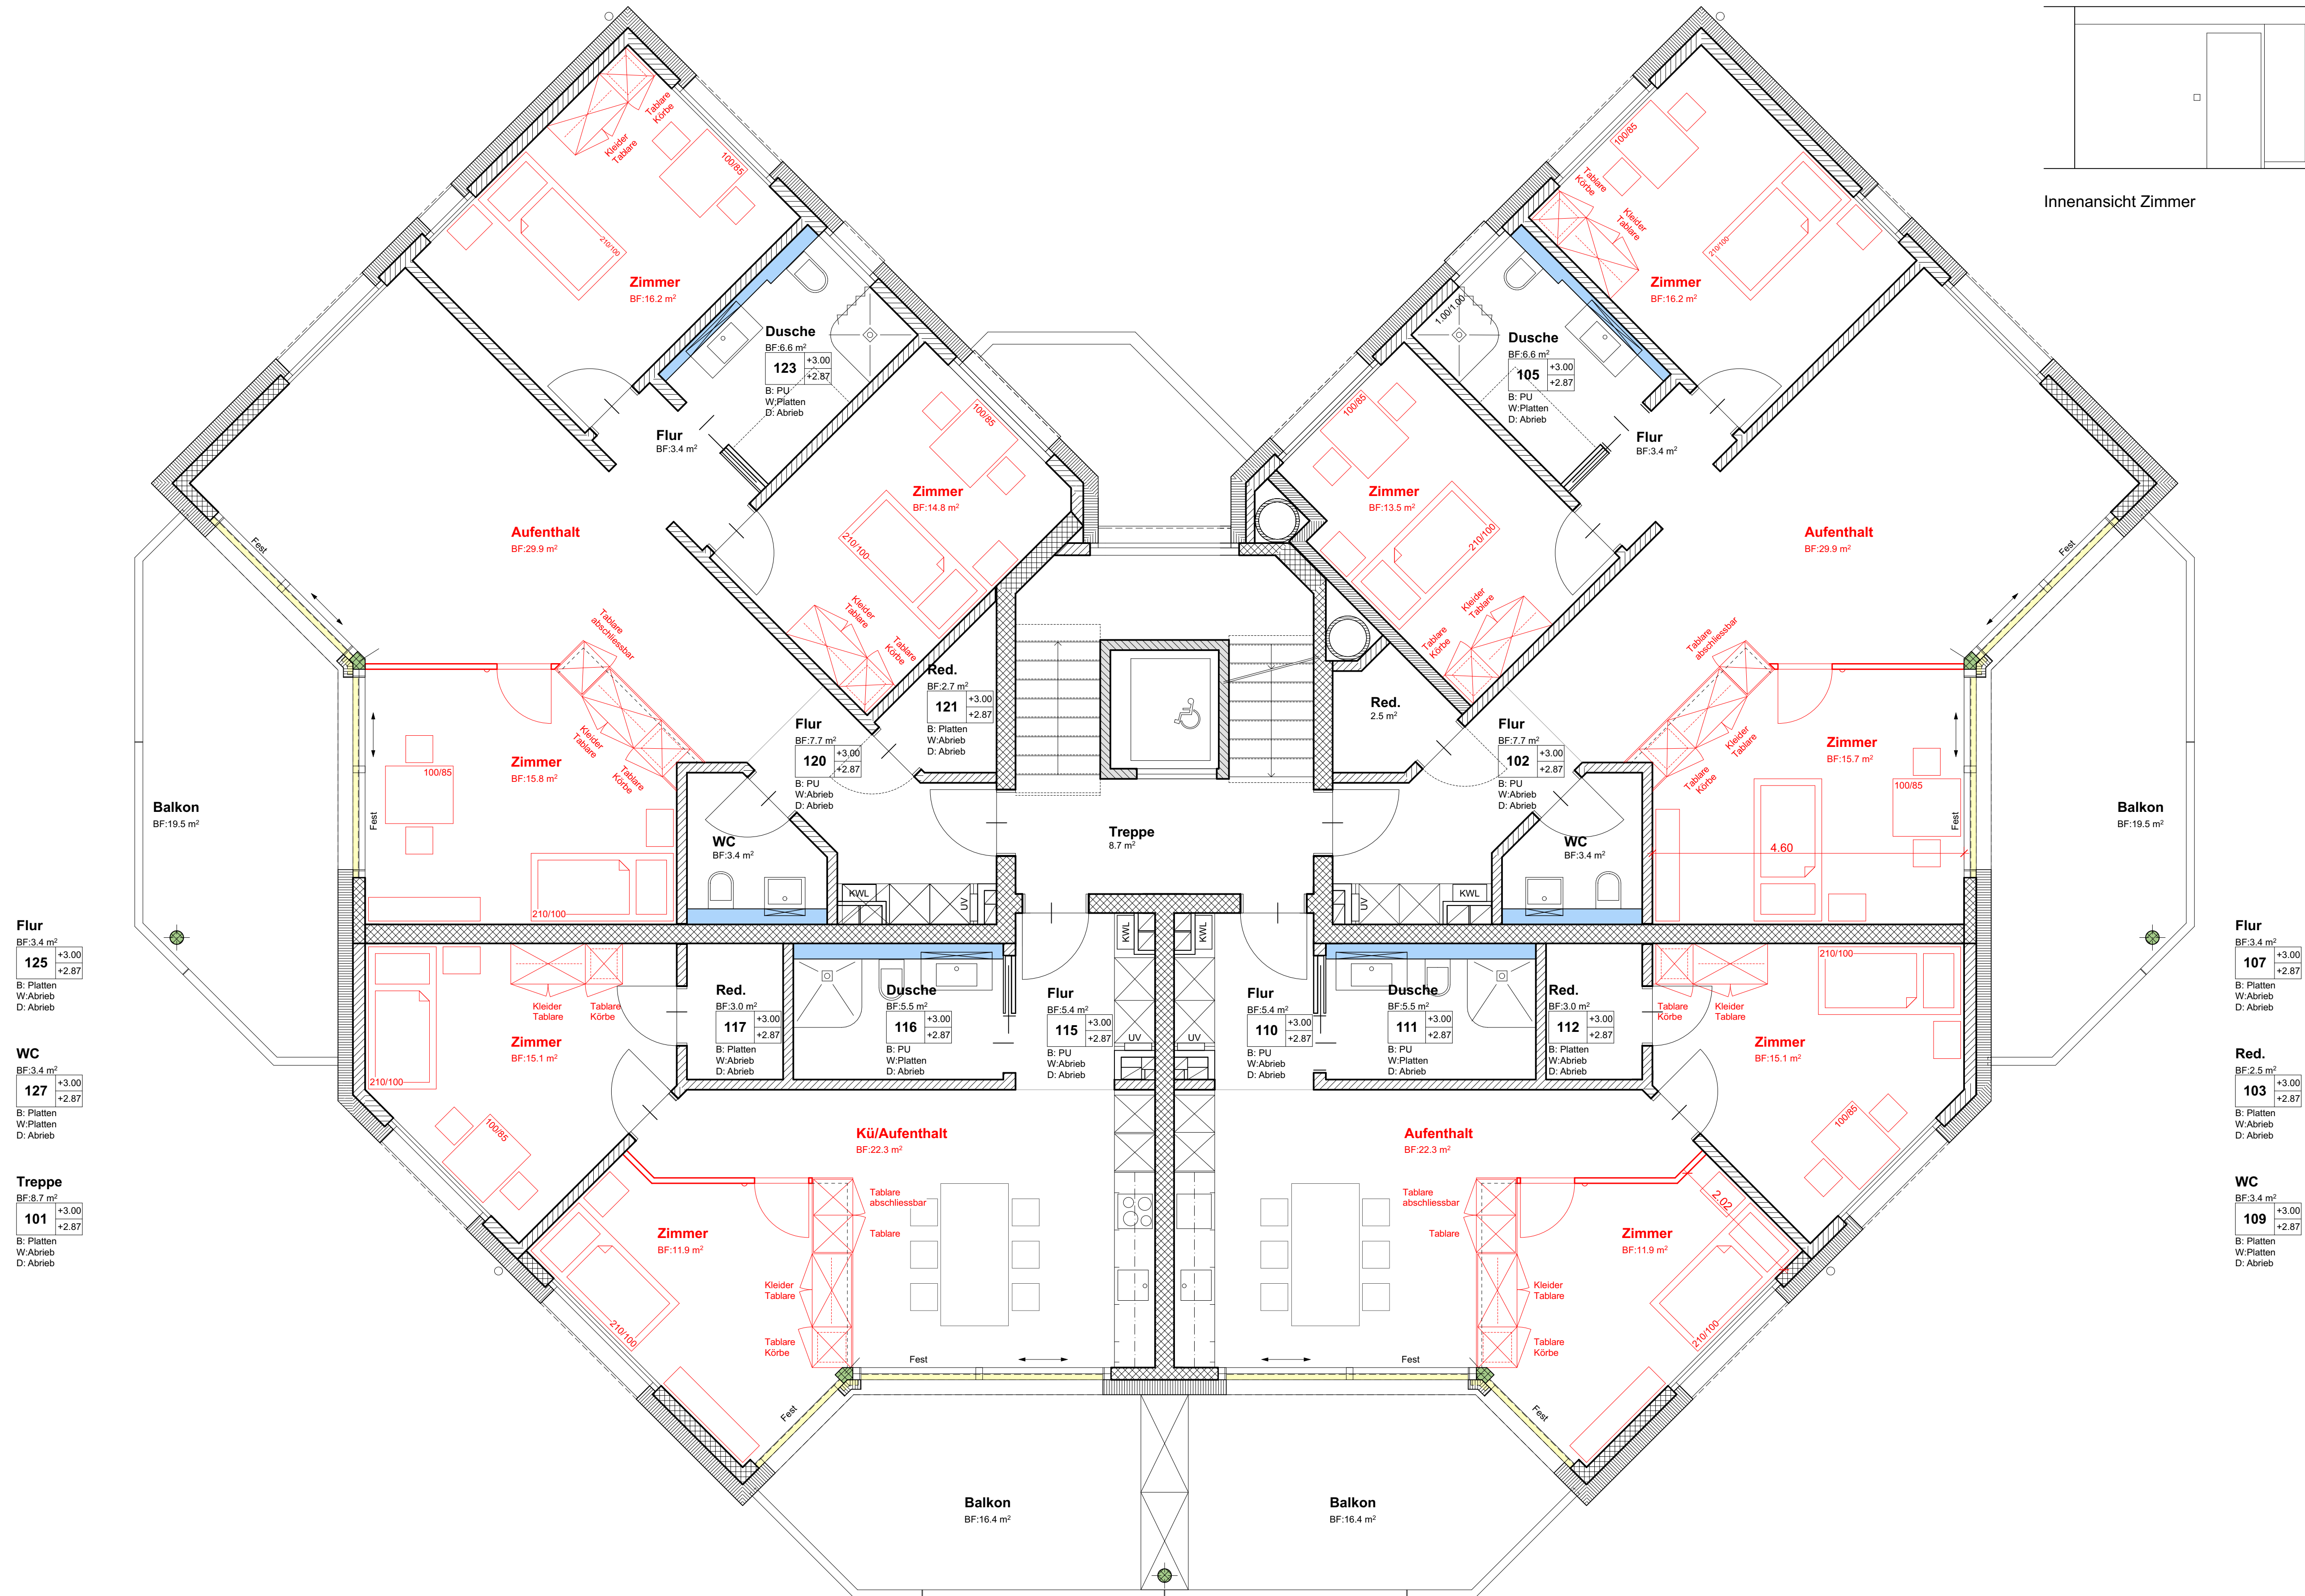

**Flur**  
 BF: 3.4 m²  
 +3.00  
 +2.87  
 B: Platten  
 W: Abrieb  
 D: Abrieb

**WC**  
 BF: 3.4 m²  
 +3.00  
 +2.87  
 B: Platten  
 W: Abrieb  
 D: Abrieb

**Treppe**  
 BF: 8.7 m²  
 +3.00  
 +2.87  
 B: Platten  
 W: Abrieb  
 D: Abrieb

**Flur**  
 BF: 3.4 m²  
 +3.00  
 +2.87  
 B: Platten  
 W: Abrieb  
 D: Abrieb

**Red.**  
 BF: 2.5 m²  
 +3.00  
 +2.87  
 B: Platten  
 W: Abrieb  
 D: Abrieb

**WC**  
 BF: 3.4 m²  
 +3.00  
 +2.87  
 B: Platten  
 W: Abrieb  
 D: Abrieb